



STATO LEGITTIMO

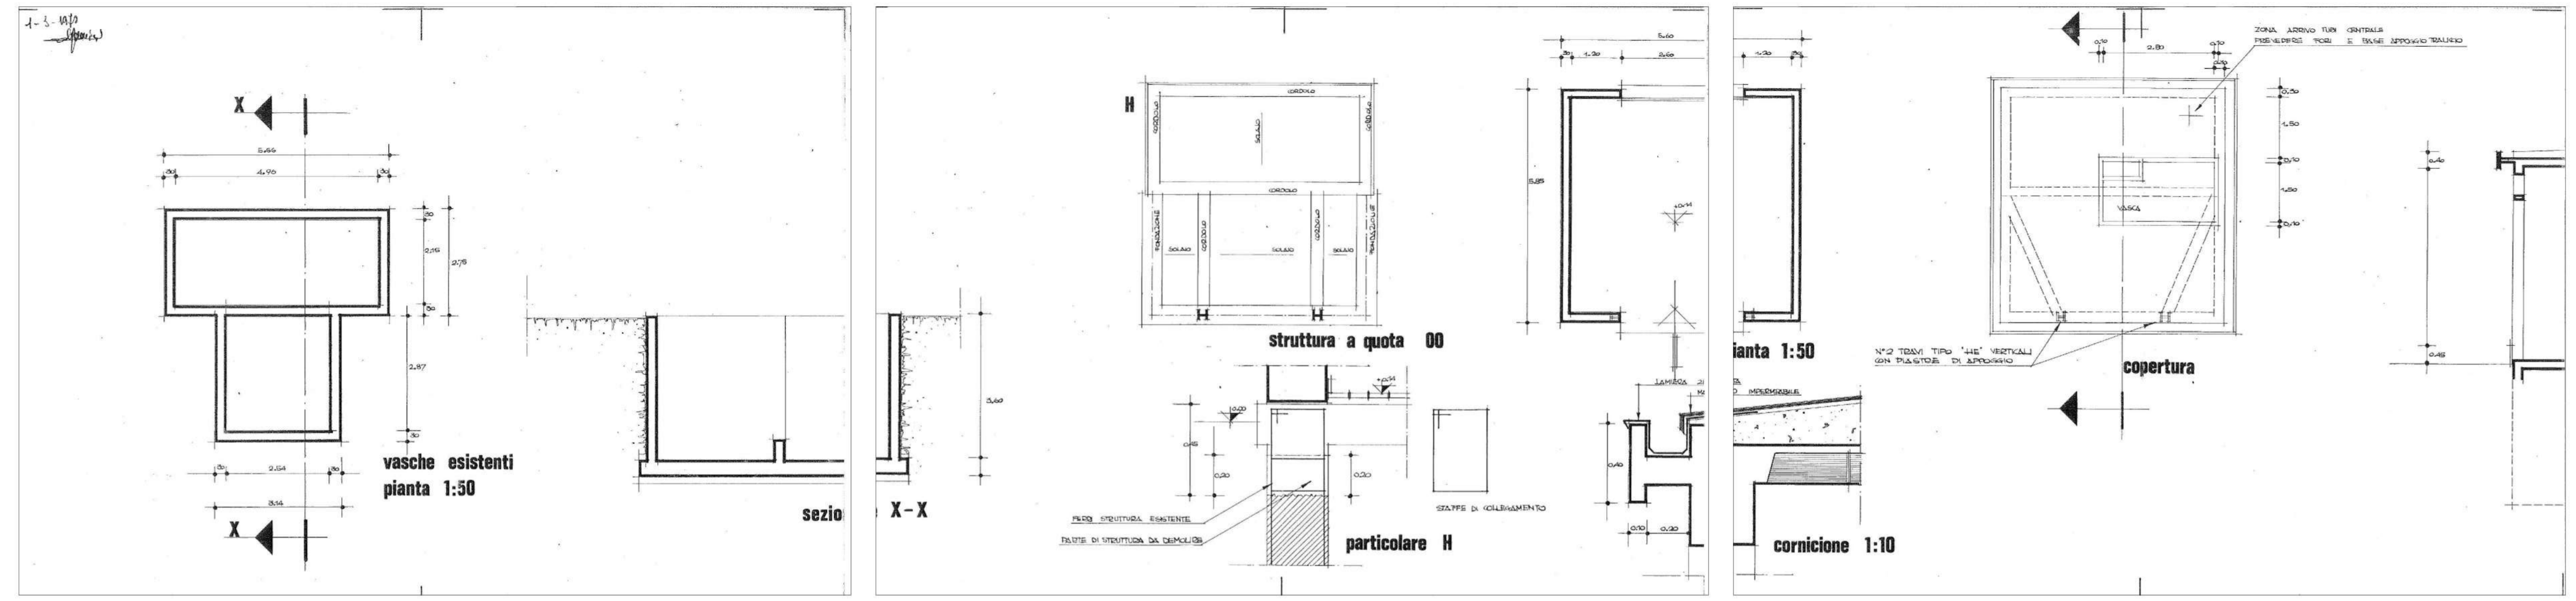

INQUADRAMENTO GENERALE

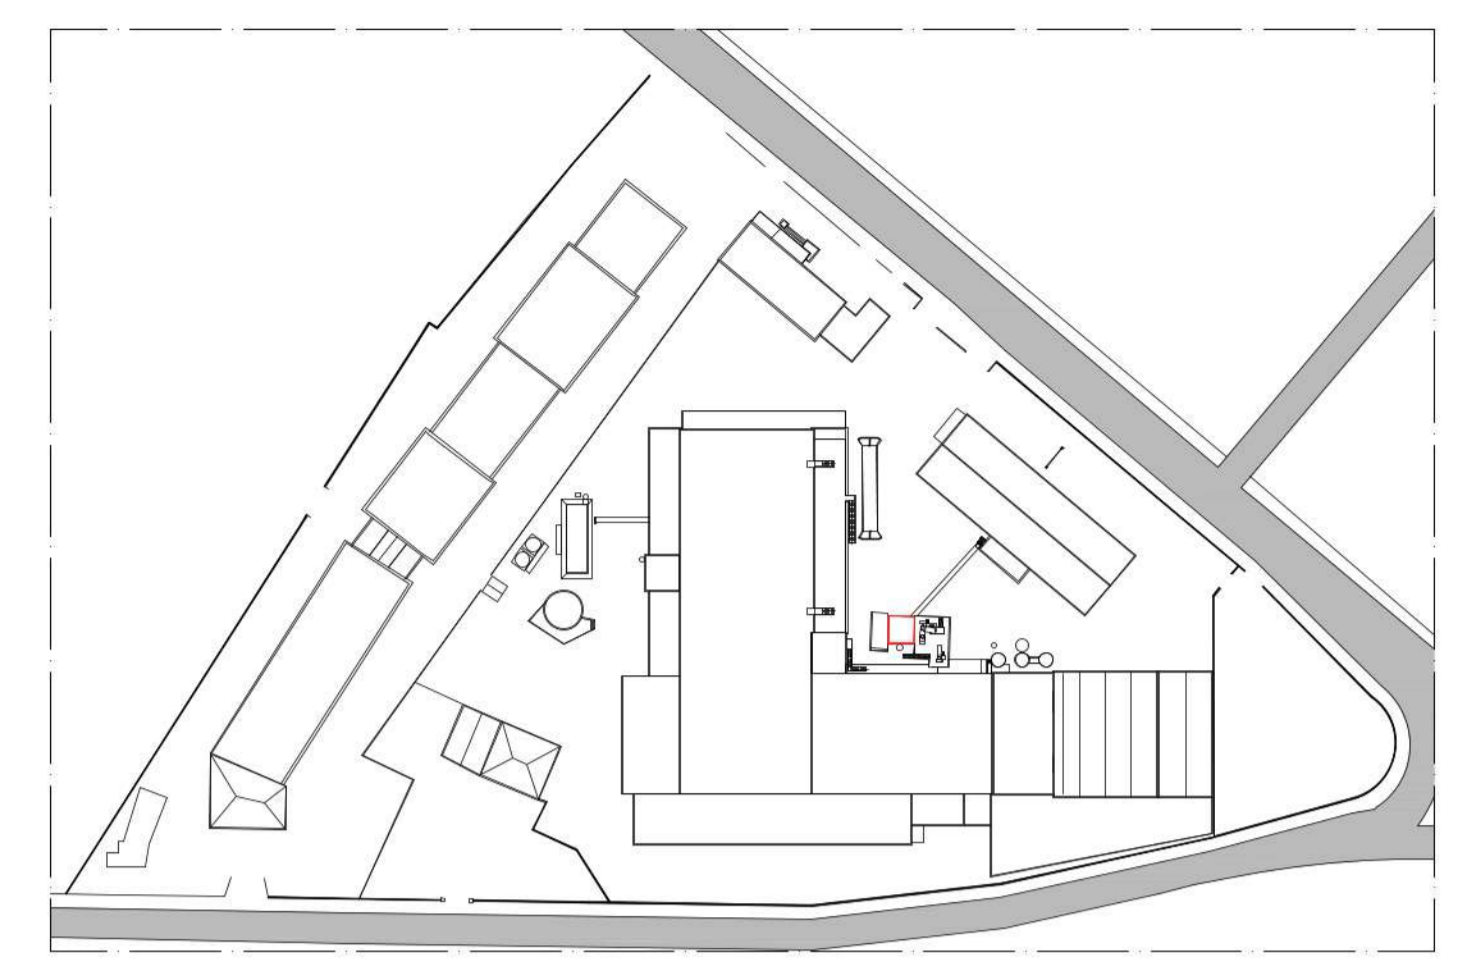

ENTE REGIONALE SVILUPPO AGRICOLO
EMILIA ROMAGNA - BOLOGNA -

6

prov. FORLÌ
com. FORLÌ
12 GIU. 1979

PARERE FAVOREVOLE CONDIZIONATO

Valutato in presenza di 3 testimoni da
questo Comune con nota n. 746/79
del 27/12/79, parte n. 68/79

**CENTRALE AVICOLA
ROMAGNOLA
FORLÌ**

3° LOTTO ESECUTIVO

L'UFFICIO IMPIANTI
(ing. Mario Mazzetti)


L'UFFICIO PROGETTAZIONE
(ing. Massimiliano Rajelli)

IL DIRETTORE DEL SERVIZIO OPERE E LAVORI
(ing. Giacomo Bacchi Reggiani)

BOLOGNA 31 MAG. 1979

COMUNE DI FORLÌ

VARIANTE CONCESSIONE EDILIZIA P.G. 746 DEL 13/07/1979

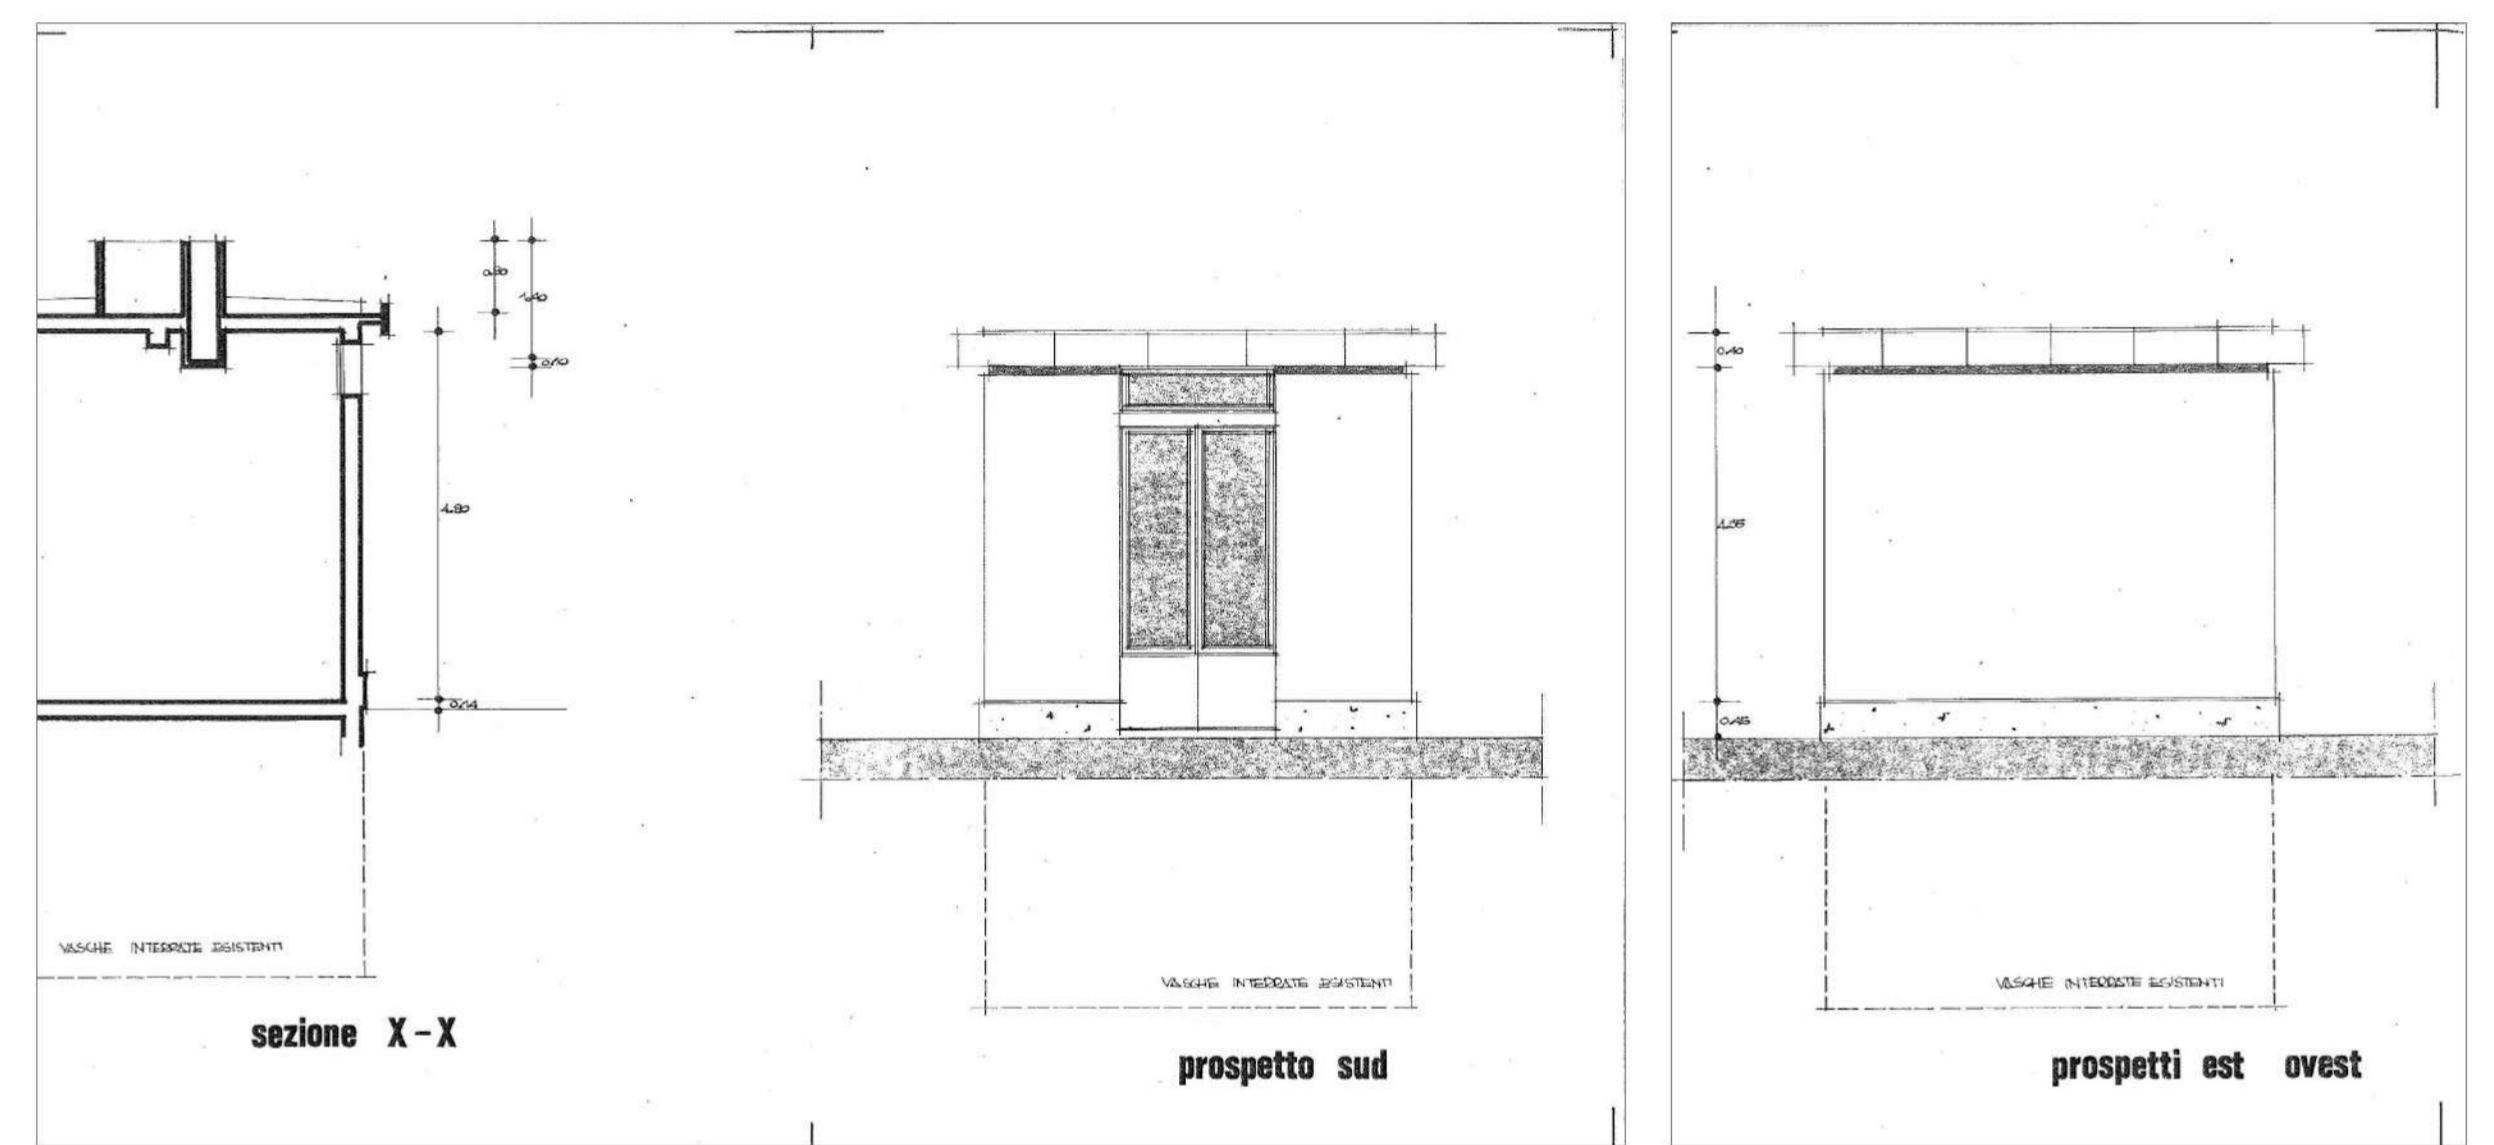


NOTE:
Sono state riscontrate lievi difformità riguardanti la chiusura di una finestra sul
prospetto ovest e la costruzione di un vano adiacente il fabbricato.

DOCUMENTAZIONE FOTOGRAFICA



VISTE AREA ESTERNA FBBRICATO

STATO DI FATTO E DIFFORMITA'

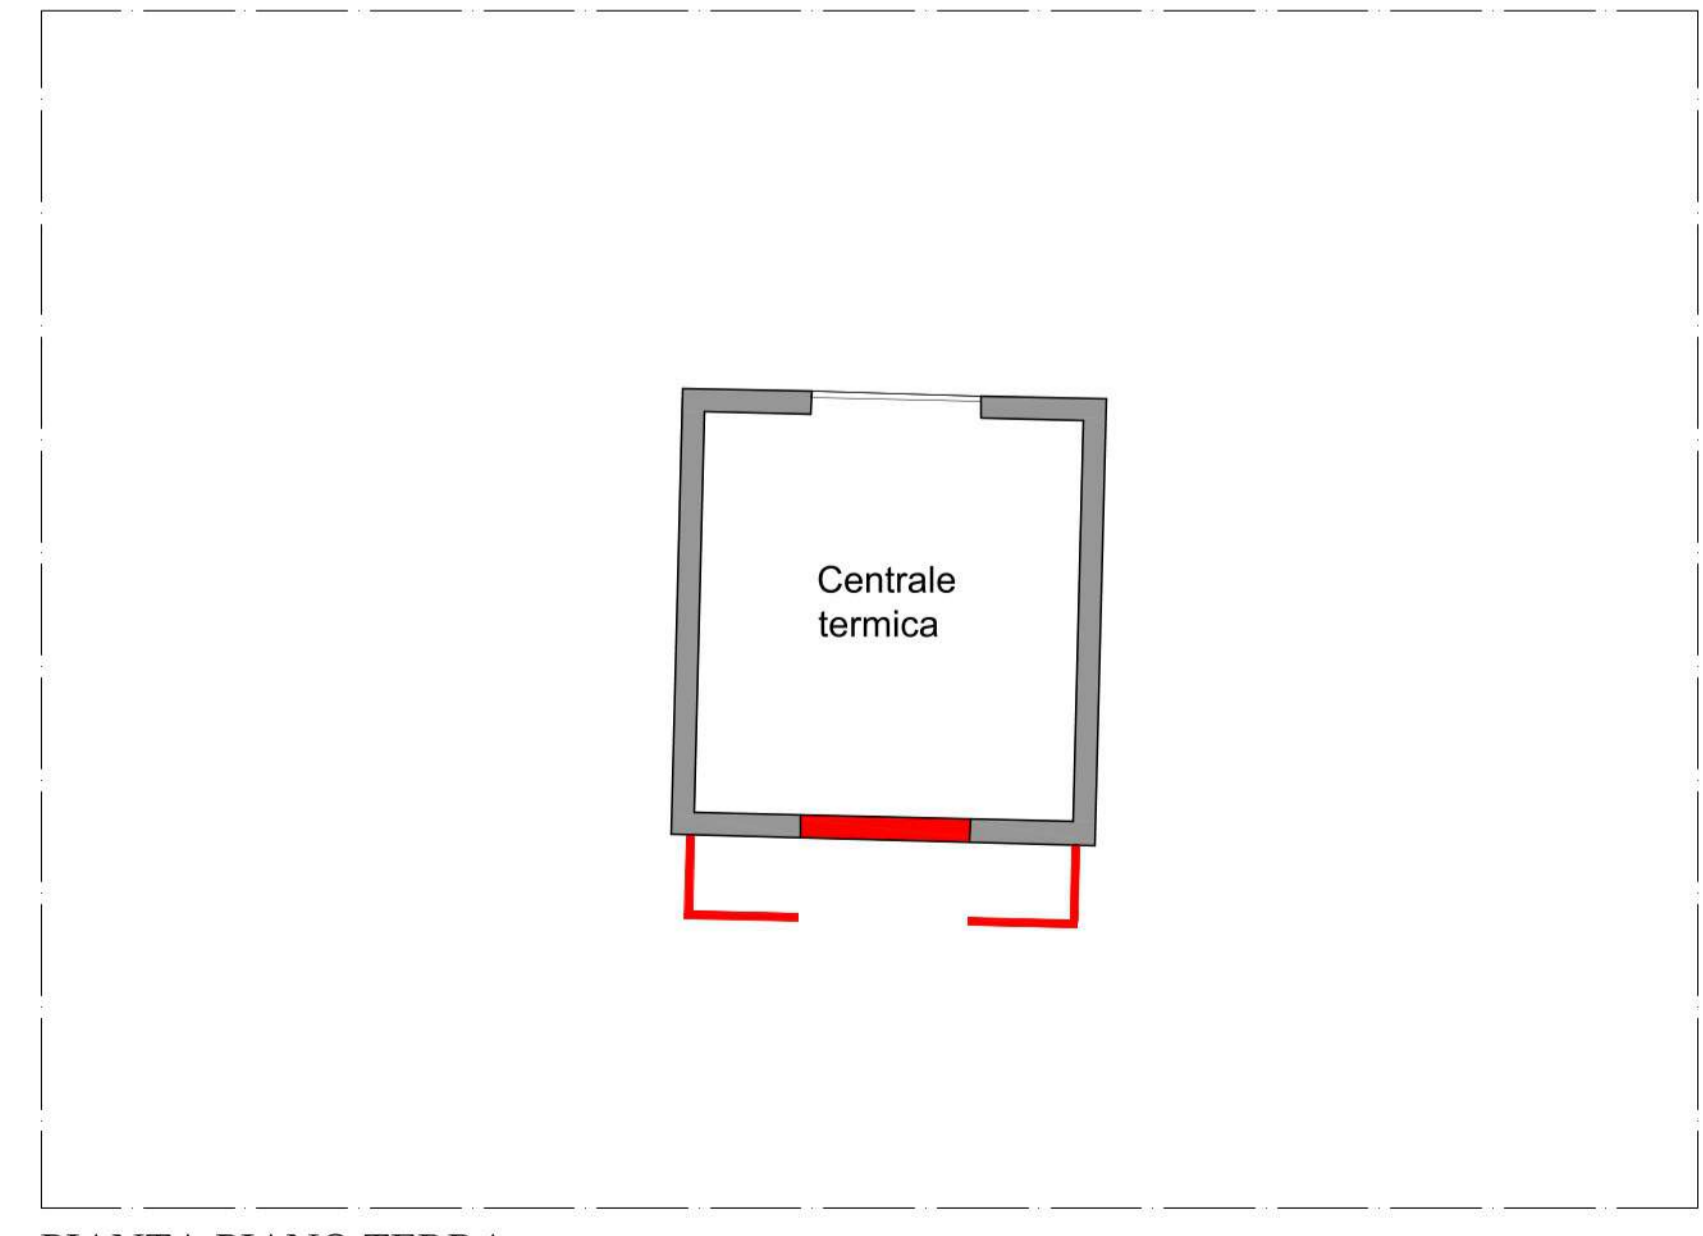

Legenda:
■ Costruito