



DOCUMENTAZIONE FOTOGRAFICA

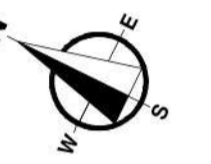



VISTE ESTERNE FABBRICATI

INQUADRAMENTO GENERALE

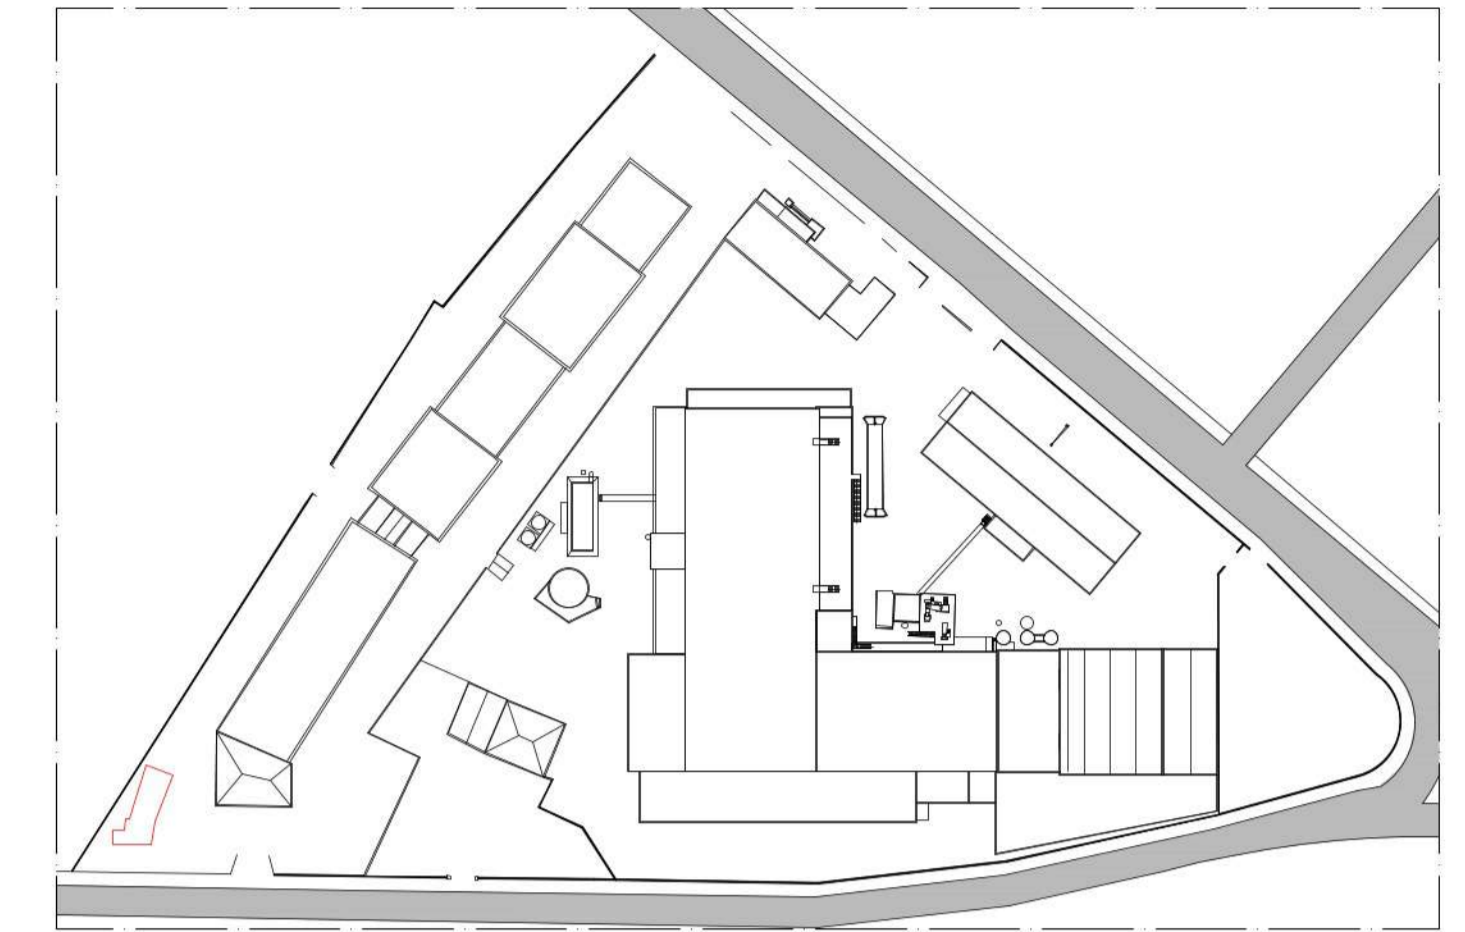

STATO LEGITTIMO

STATO LEGITTIMO

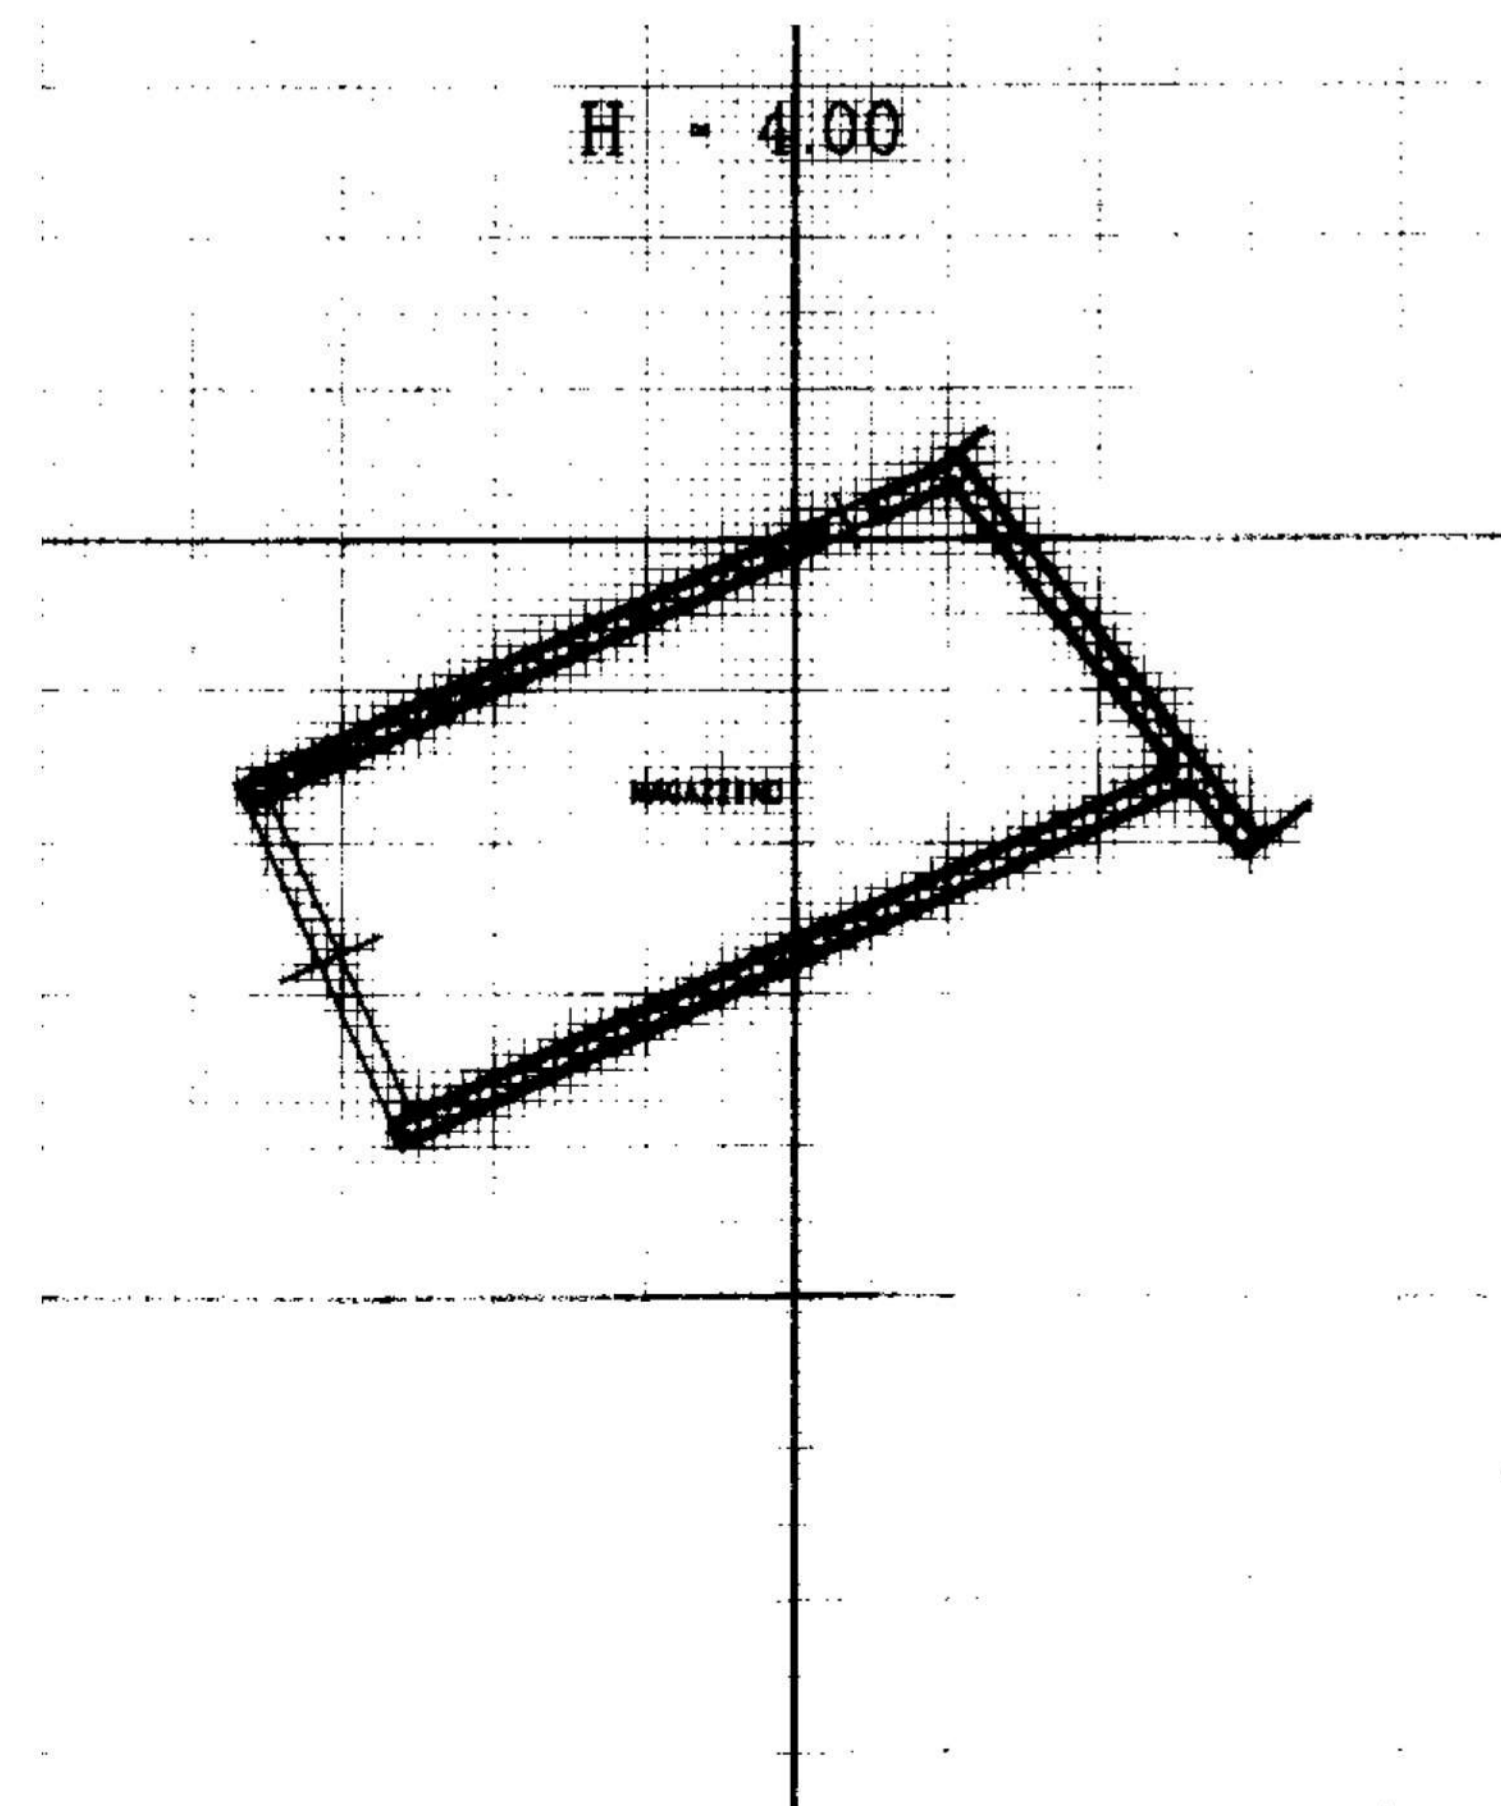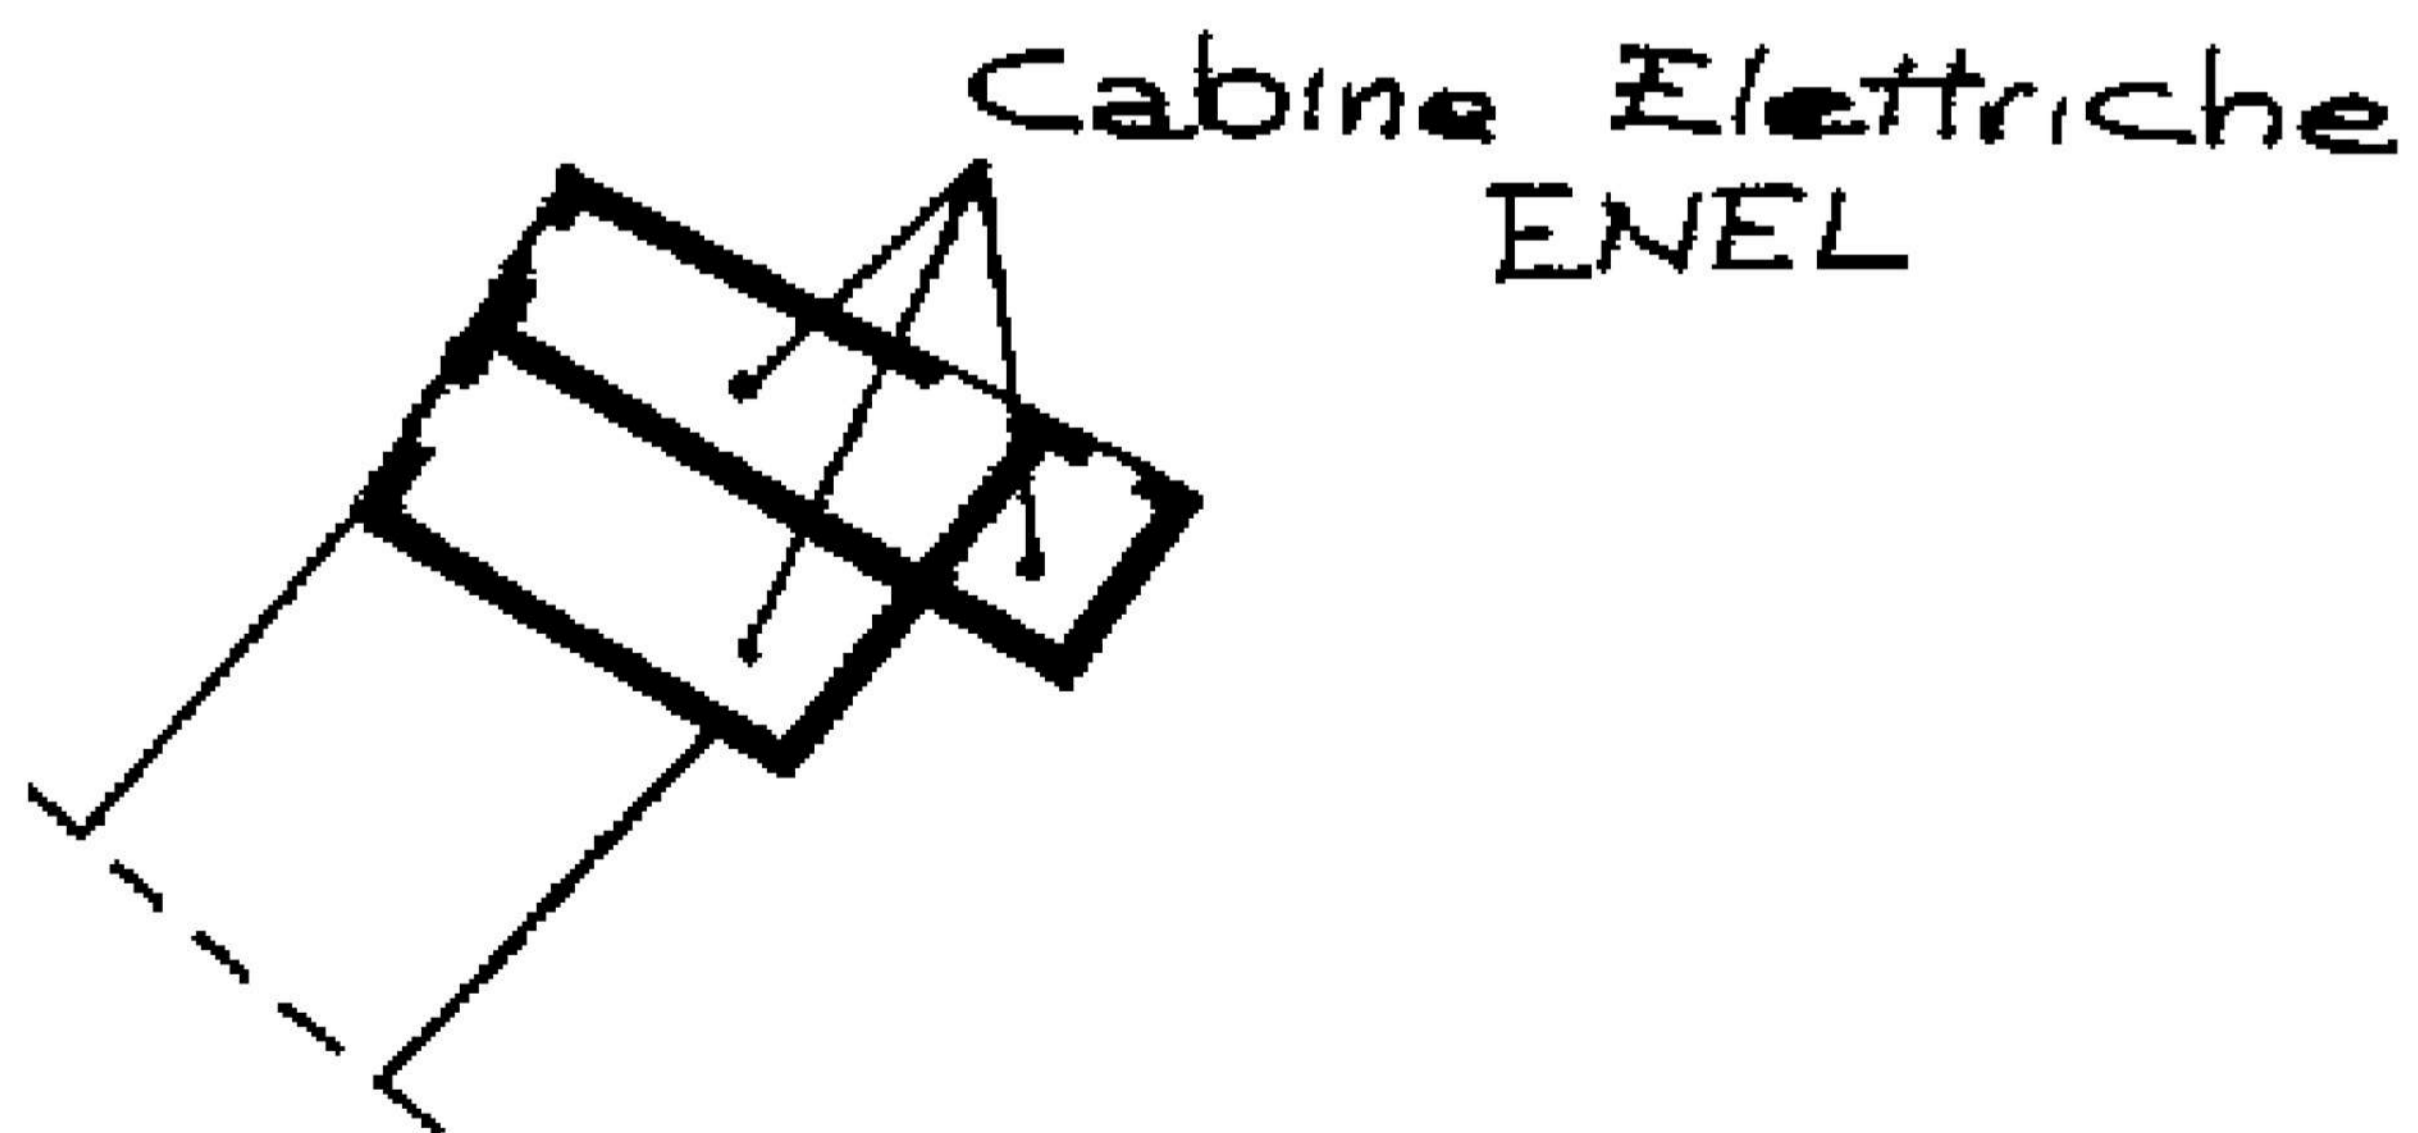

PLANIMETRIE CATASTALI

PLANIMETRIE CATASTALI

NOTE:

Siamo solo in possesso delle sole planimetrie catastali, inoltre non è stato possibile accedere al fabbricato per eseguire il rilievo planimetrico, motivo per cui non è stato possibile effettuare un confronto tra lo stato di fatto e quanto depositato in catasto.

