

# RICOSTRUZIONE SISMA 2012

## PALESTRE SCOLASTICHE TEMPORANEE


SCHEDA TECNICA

**COMUNE DI REGGIOLO**

Provincia di Reggio Emilia

**LOTTO n.7**

**ALLEGATO 2**

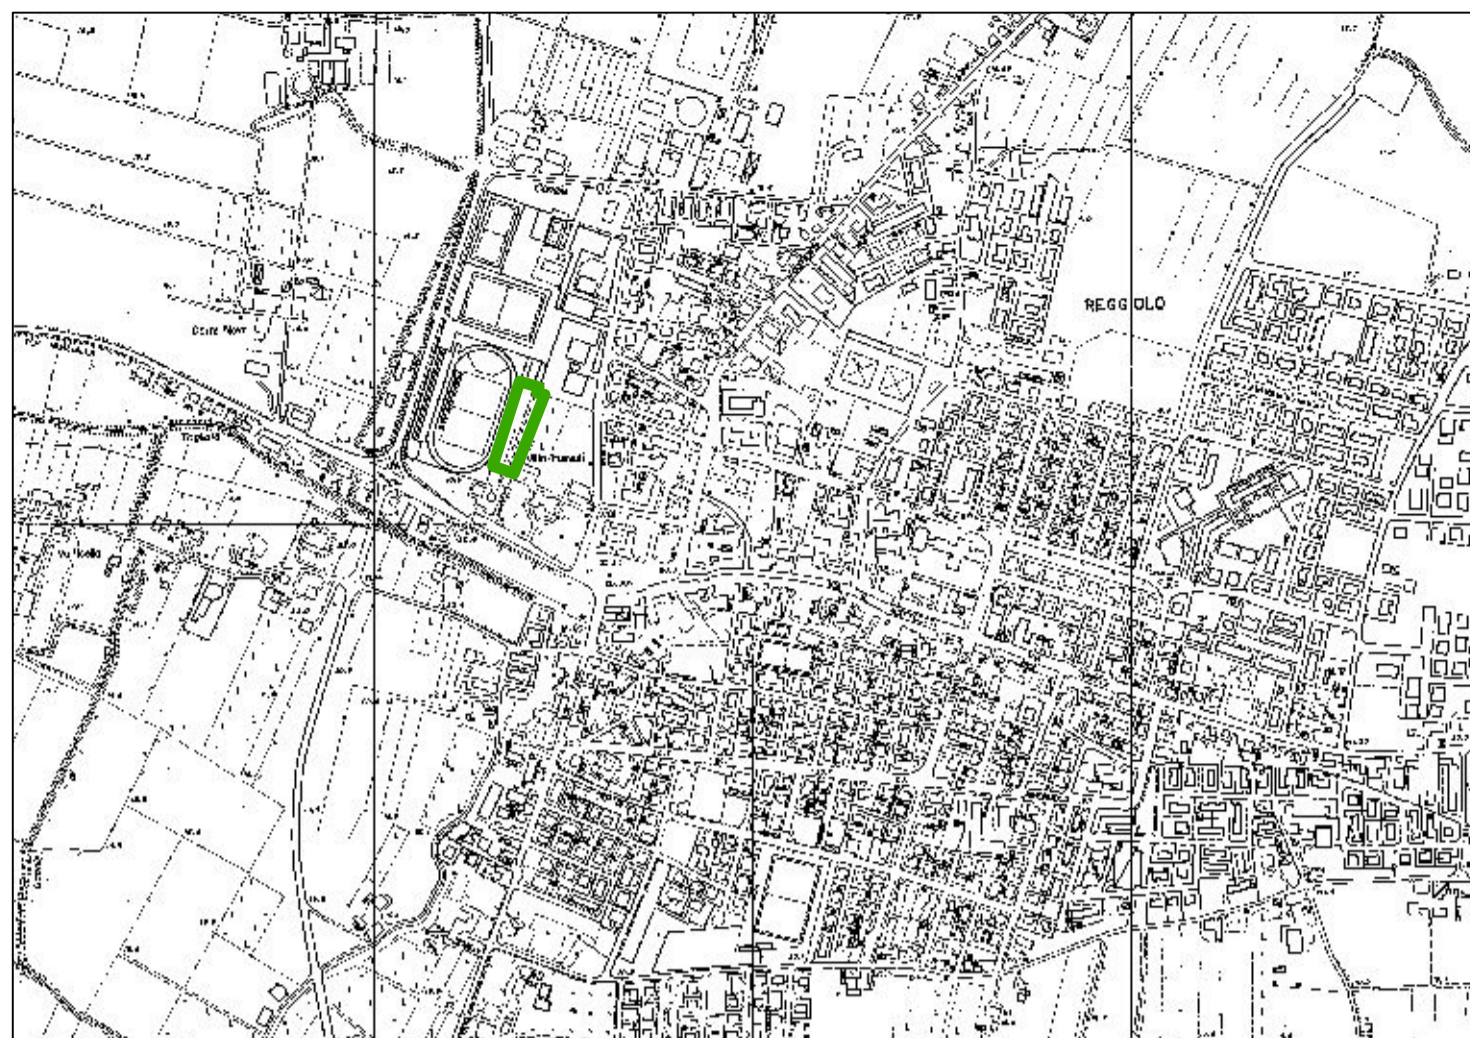

inquadramento area

0 125 250 500 750 1.000 Meters



estratto ortofoto

0 25 50 100 150 200 Meters

<b>Comune di</b>		<b>REGGIOLO</b>	
<b>Lotto N.</b>		<b>7</b>	
Fg.11 Mappale 328 parte		3.800 m2	
Scuola	lotto n. 6 EST		
N. Classi effettivamente servite	16 classi medie		
Servizio comunità SI/NO	SI		
			<b>superficie m2</b>
<b>Tipologia di riferimento (DM del 18.12.1975)</b>			<b>B1</b>
<i>Suddivisione interna</i>		<i>note</i>	
area gioco		pallavolo/pallacanestro	670
zona per insegnanti/arbitri con servizi igienici e doccia		separati tra maschi e femmine e attrezzati per disabili	
zona per servizi allievi/squadre con spogliatoi, servizi igienici e docce		separati tra maschi e femmine e attrezzati per disabili, l'accesso degli studenti alla palestra deve avvenire dagli spogliatoi - le docce devono essere singole con antiodocia singola	
zona per servizio sanitario e visita medica		ubicata in modo da poter usufruire degli spogliatoi e degli altri locali disponibili anche per questa funzione	
zona deposito attrezzi e materiali vari			160
<b>Totale superficie utile</b>		<b>m2</b>	<b>830</b>
<b>NB</b>			



estratto catastale Fg. 11  
map.le 328 parte

0 12,5 25 50 75 100 Meters