

RICOSTRUZIONE SISMA 2012

PALESTRE SCOLASTICHE TEMPORANEE


SCHEDA TECNICA

COMUNE DI MIRANDOLA

Provincia di Modena

LOTTO n.18

ALLEGATO 2

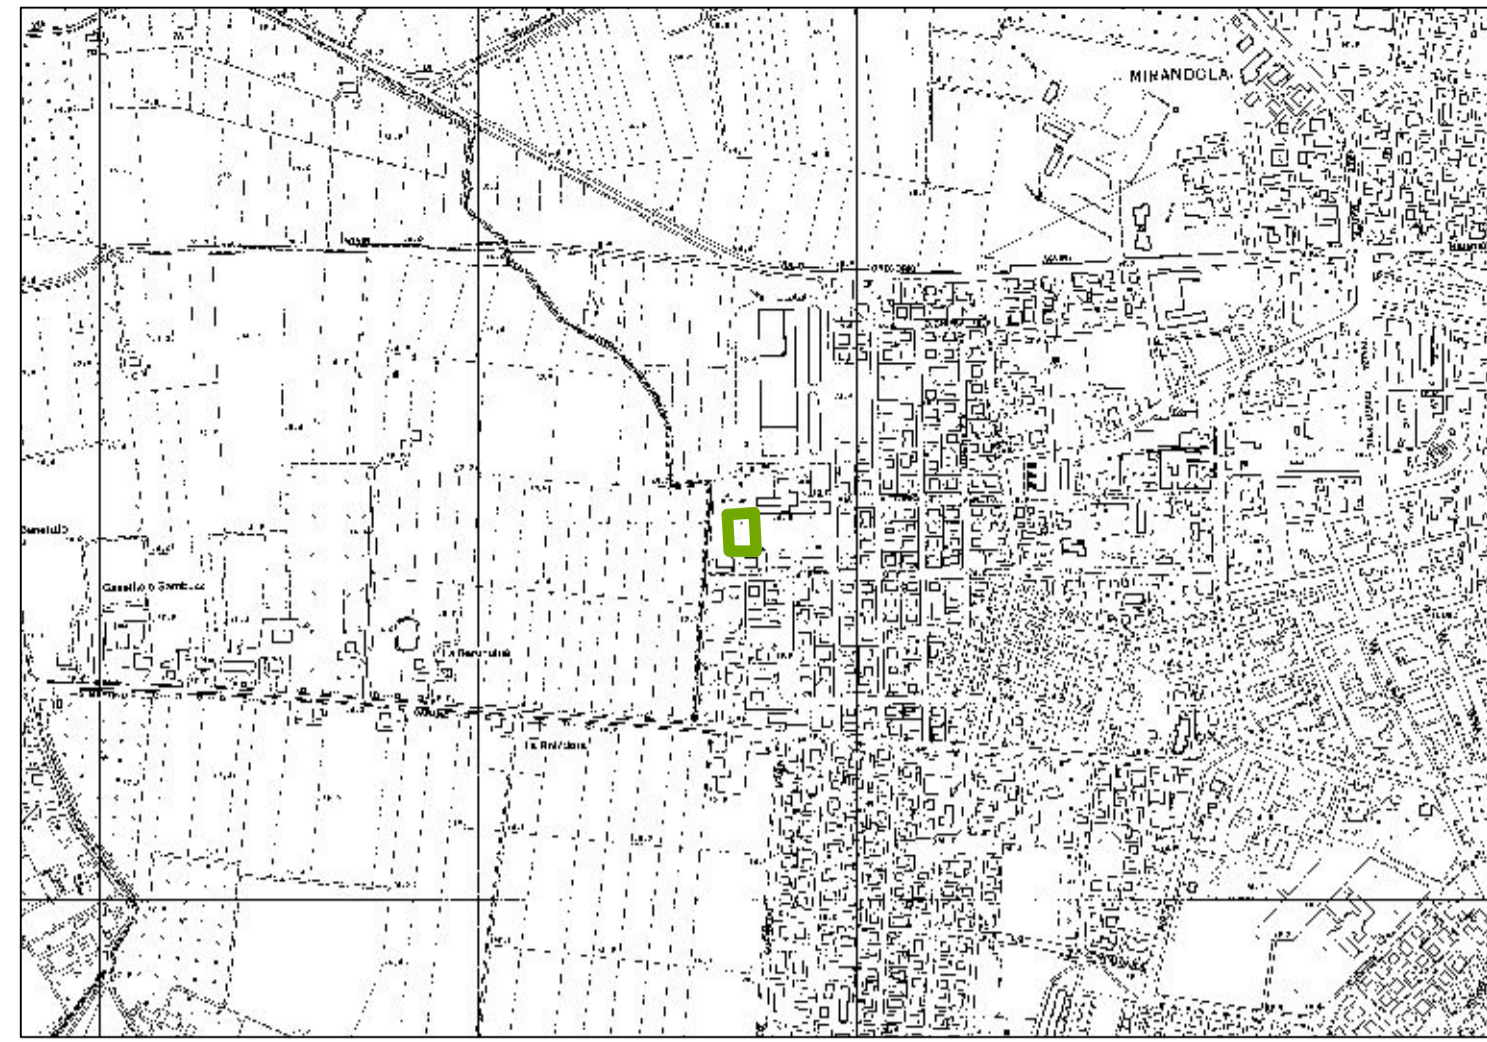

inquadramento area

0 125 250 500 750 1.000 Meters



estratto ortofoto

0 25 50 100 150 200 Meters

Comune di		MIRANDOLA	
Lotto N.		18	
Fg 108 Mappale 625 parte Scuola		1.745 m2 lotto n. 17 EST	
N. Classi effettivamente servite		18 classi elementari	
Servizio comunità SI/NO		SI associazioni varie	
			superficie m2
Tipologia di riferimento (DM del 18.12.1975)			B1
<i>Suddivisione interna</i>		<i>note</i>	
area gioco			670
zona per insegnanti/arbitri con servizi igienici e doccia	separati tra maschi e femmine e attrezzati per disabili		
zona per servizi allievi/squadre con spogliatoi, servizi igienici e docce	separati tra maschi e femmine e attrezzati per disabili, l'accesso degli studenti alla palestra deve avvenire dagli spogliatoi - le docce devono essere singole con antidoccia singola		
zona per servizio sanitario e visita medica	ubicata in modo da poter usufruire degli spogliatoi e degli altri locali disponibili anche per questa funzione		
zona deposito attrezzi e materiali vari			160
Totale superficie utile		m2	830
NB			



estratto catastale Fg. 108 map.le 625 parte (1.745m2)

0 12,5 25 50 75 100 Meters