



DOCUMENTAZIONE FOTOGRAFICA

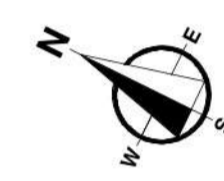


VISTE ESTERNE FABBRICATI

INQUADRAMENTO GENERALE

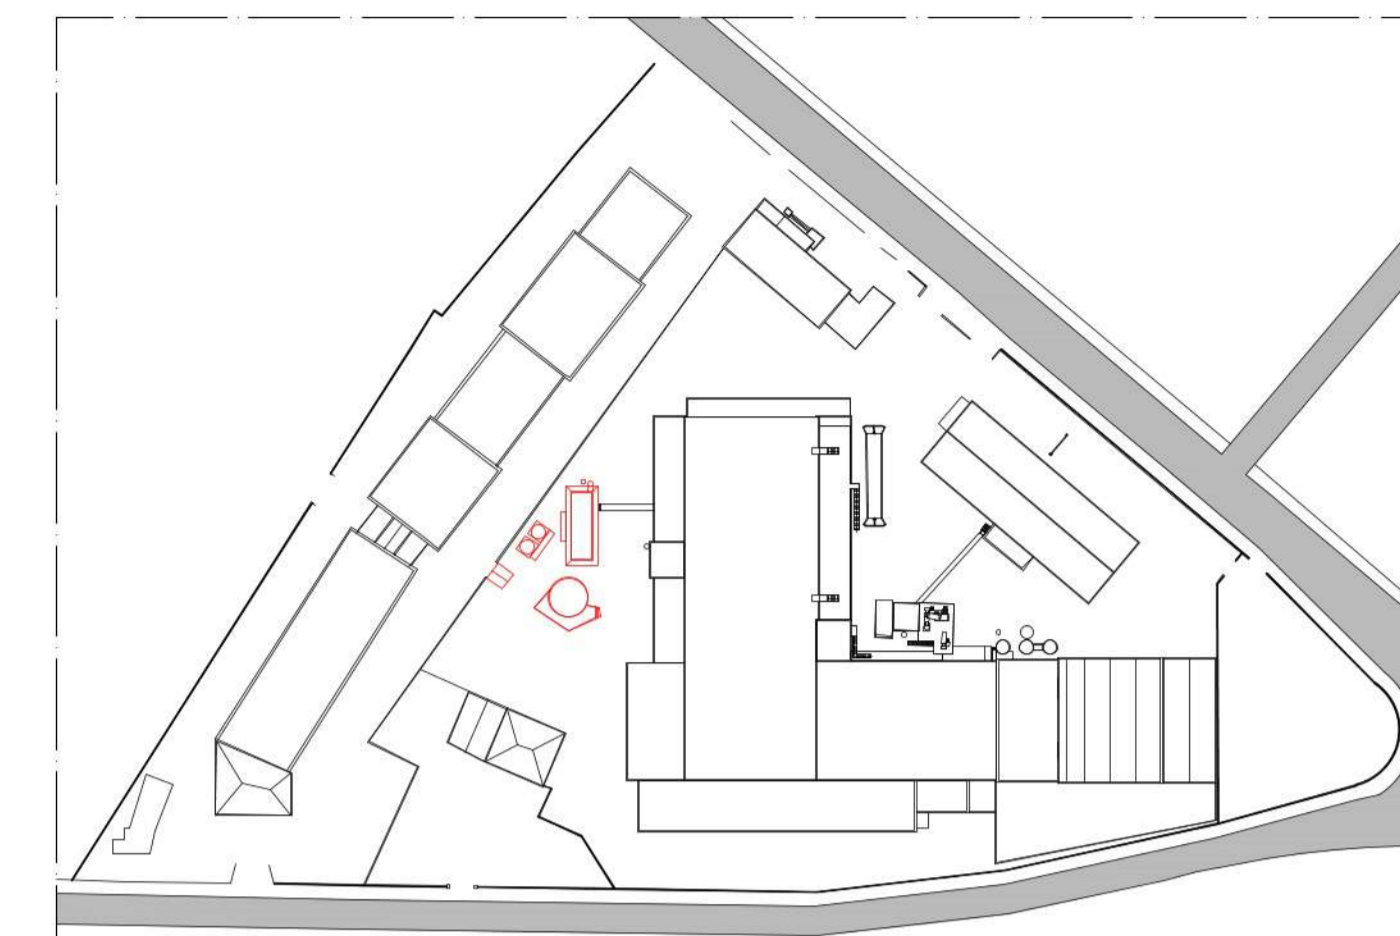

STATO DI FATTO

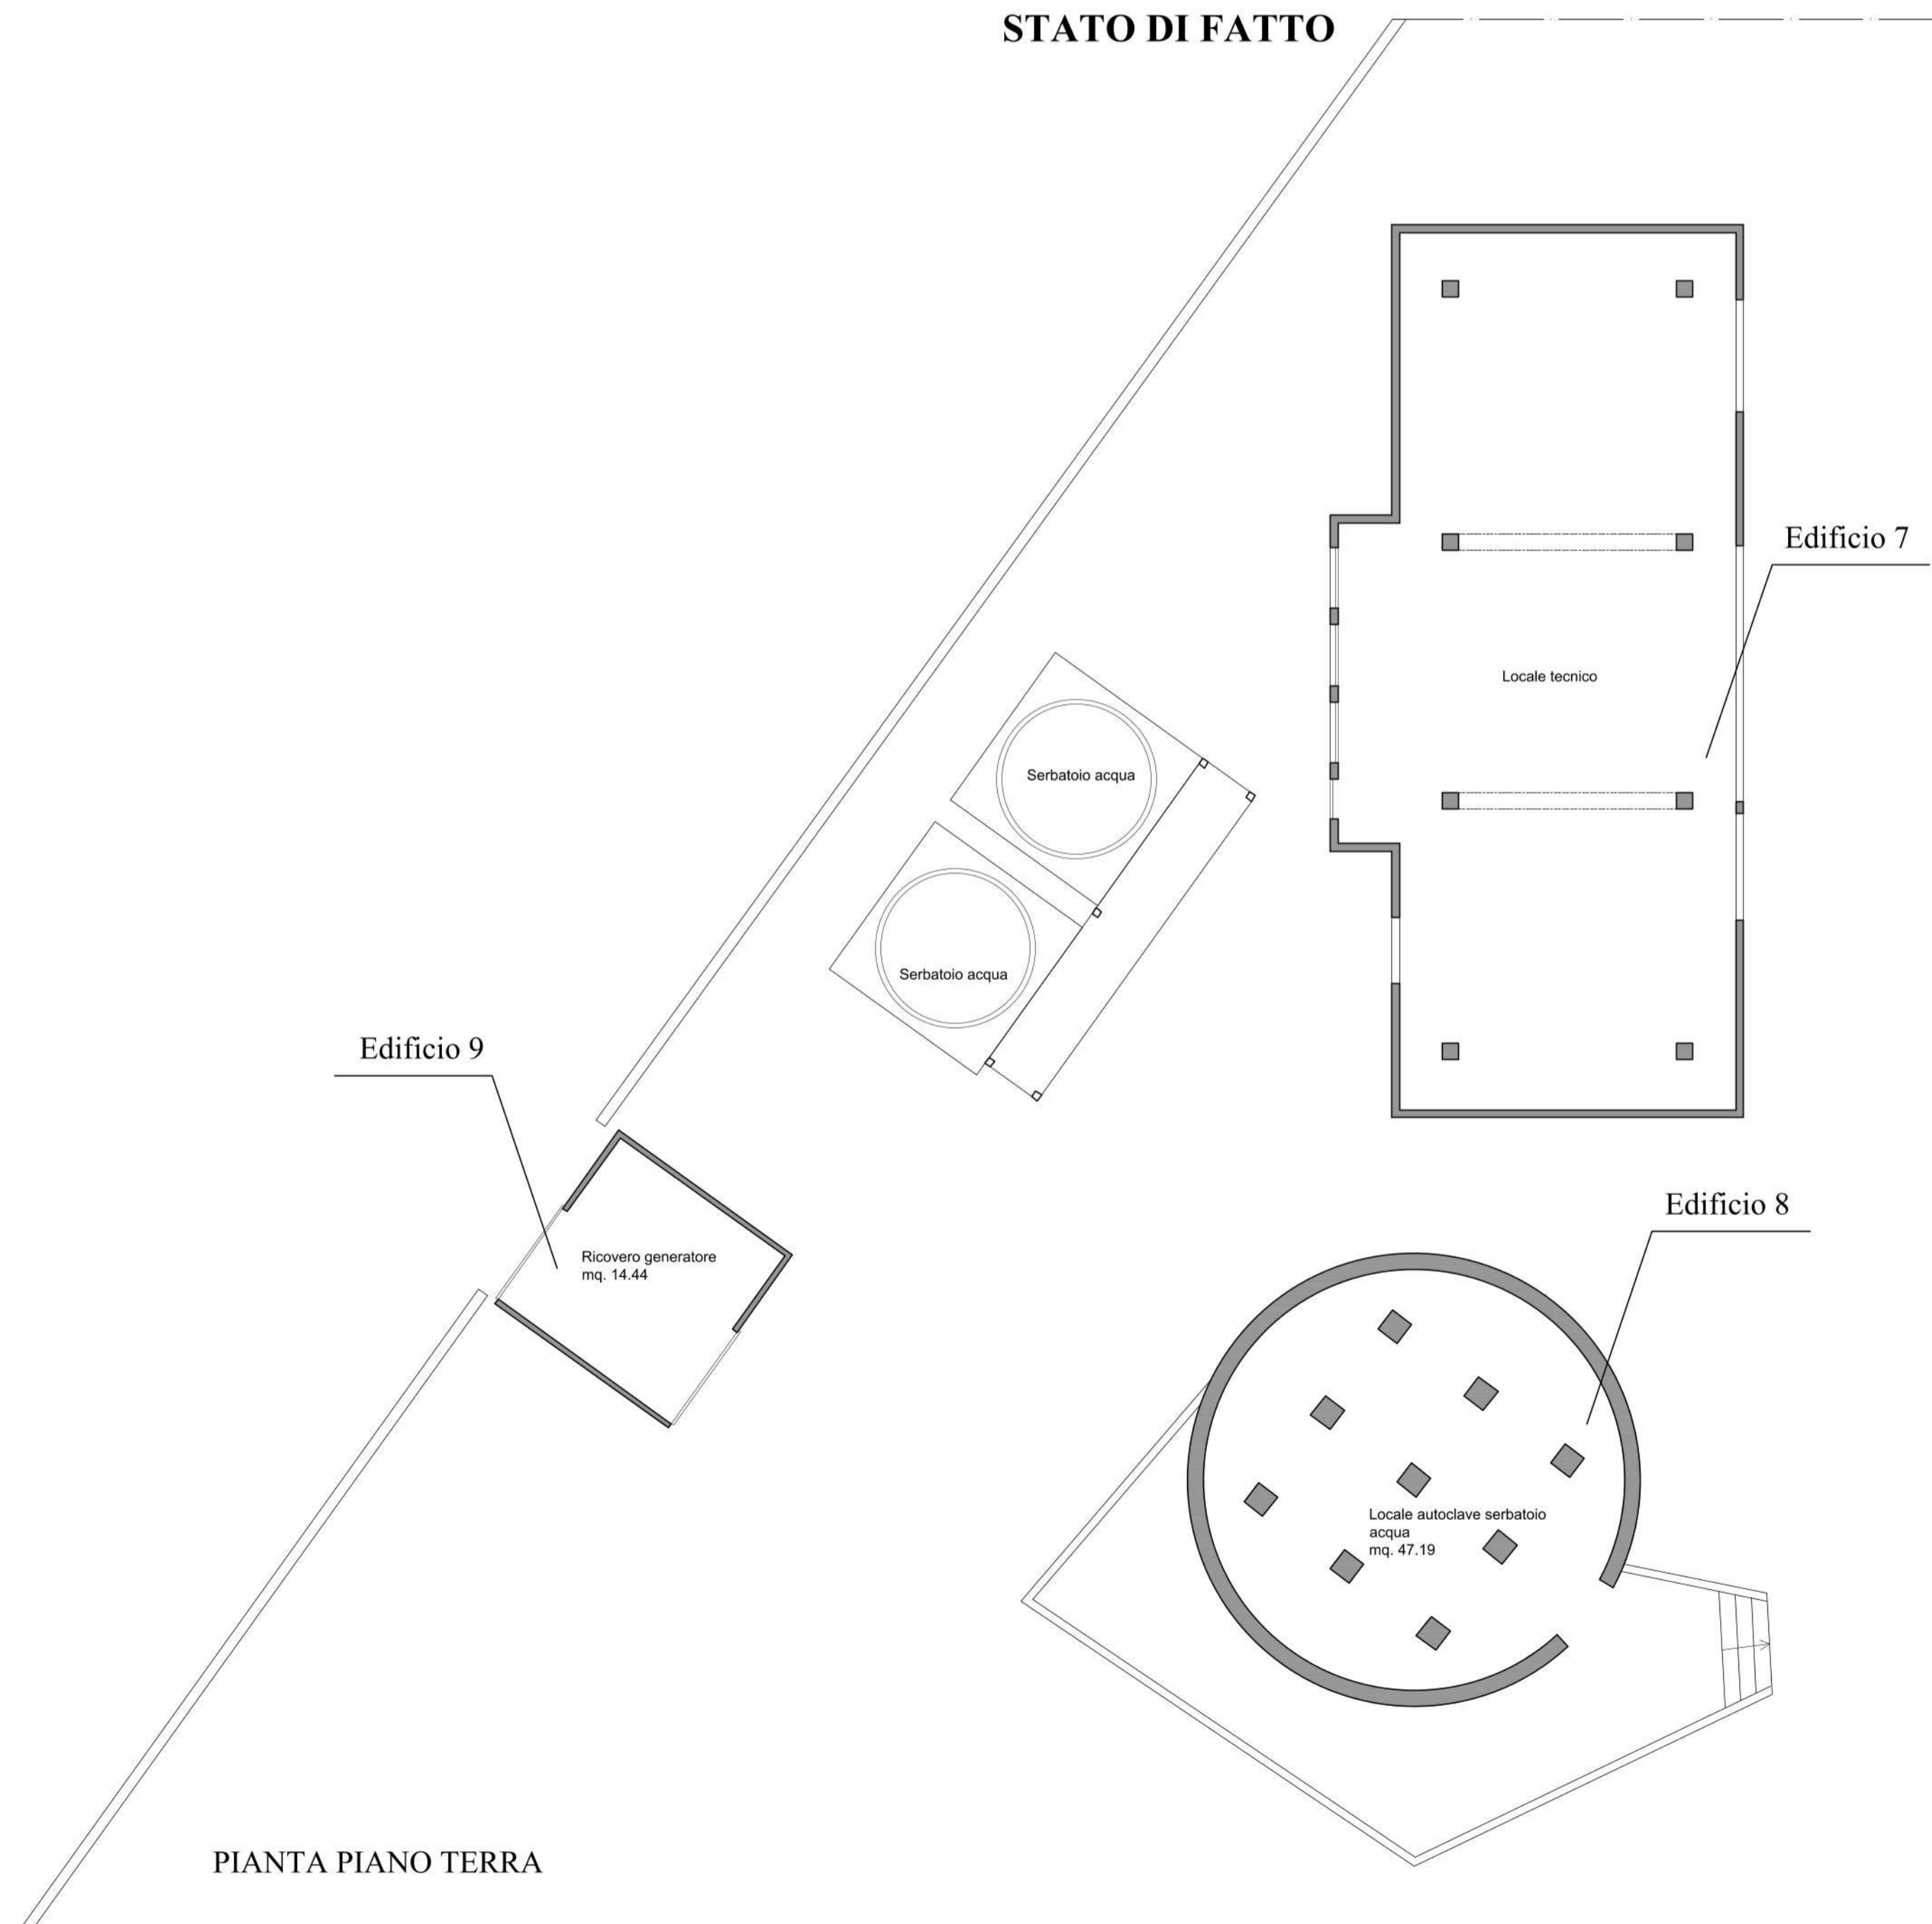

NOTE:

Non sono stati ritrovati precedenti edilizi nè planimetrie catastali (in quanto accatastato con categoria F/2) raffiguranti i tre fabbricati per cui non è stato possibile effettuare un confronto tra lo stato di fatto e lo stato legittimo.

